


# KOORDINAČNÁ SITUÁCIA

M 1:250

77

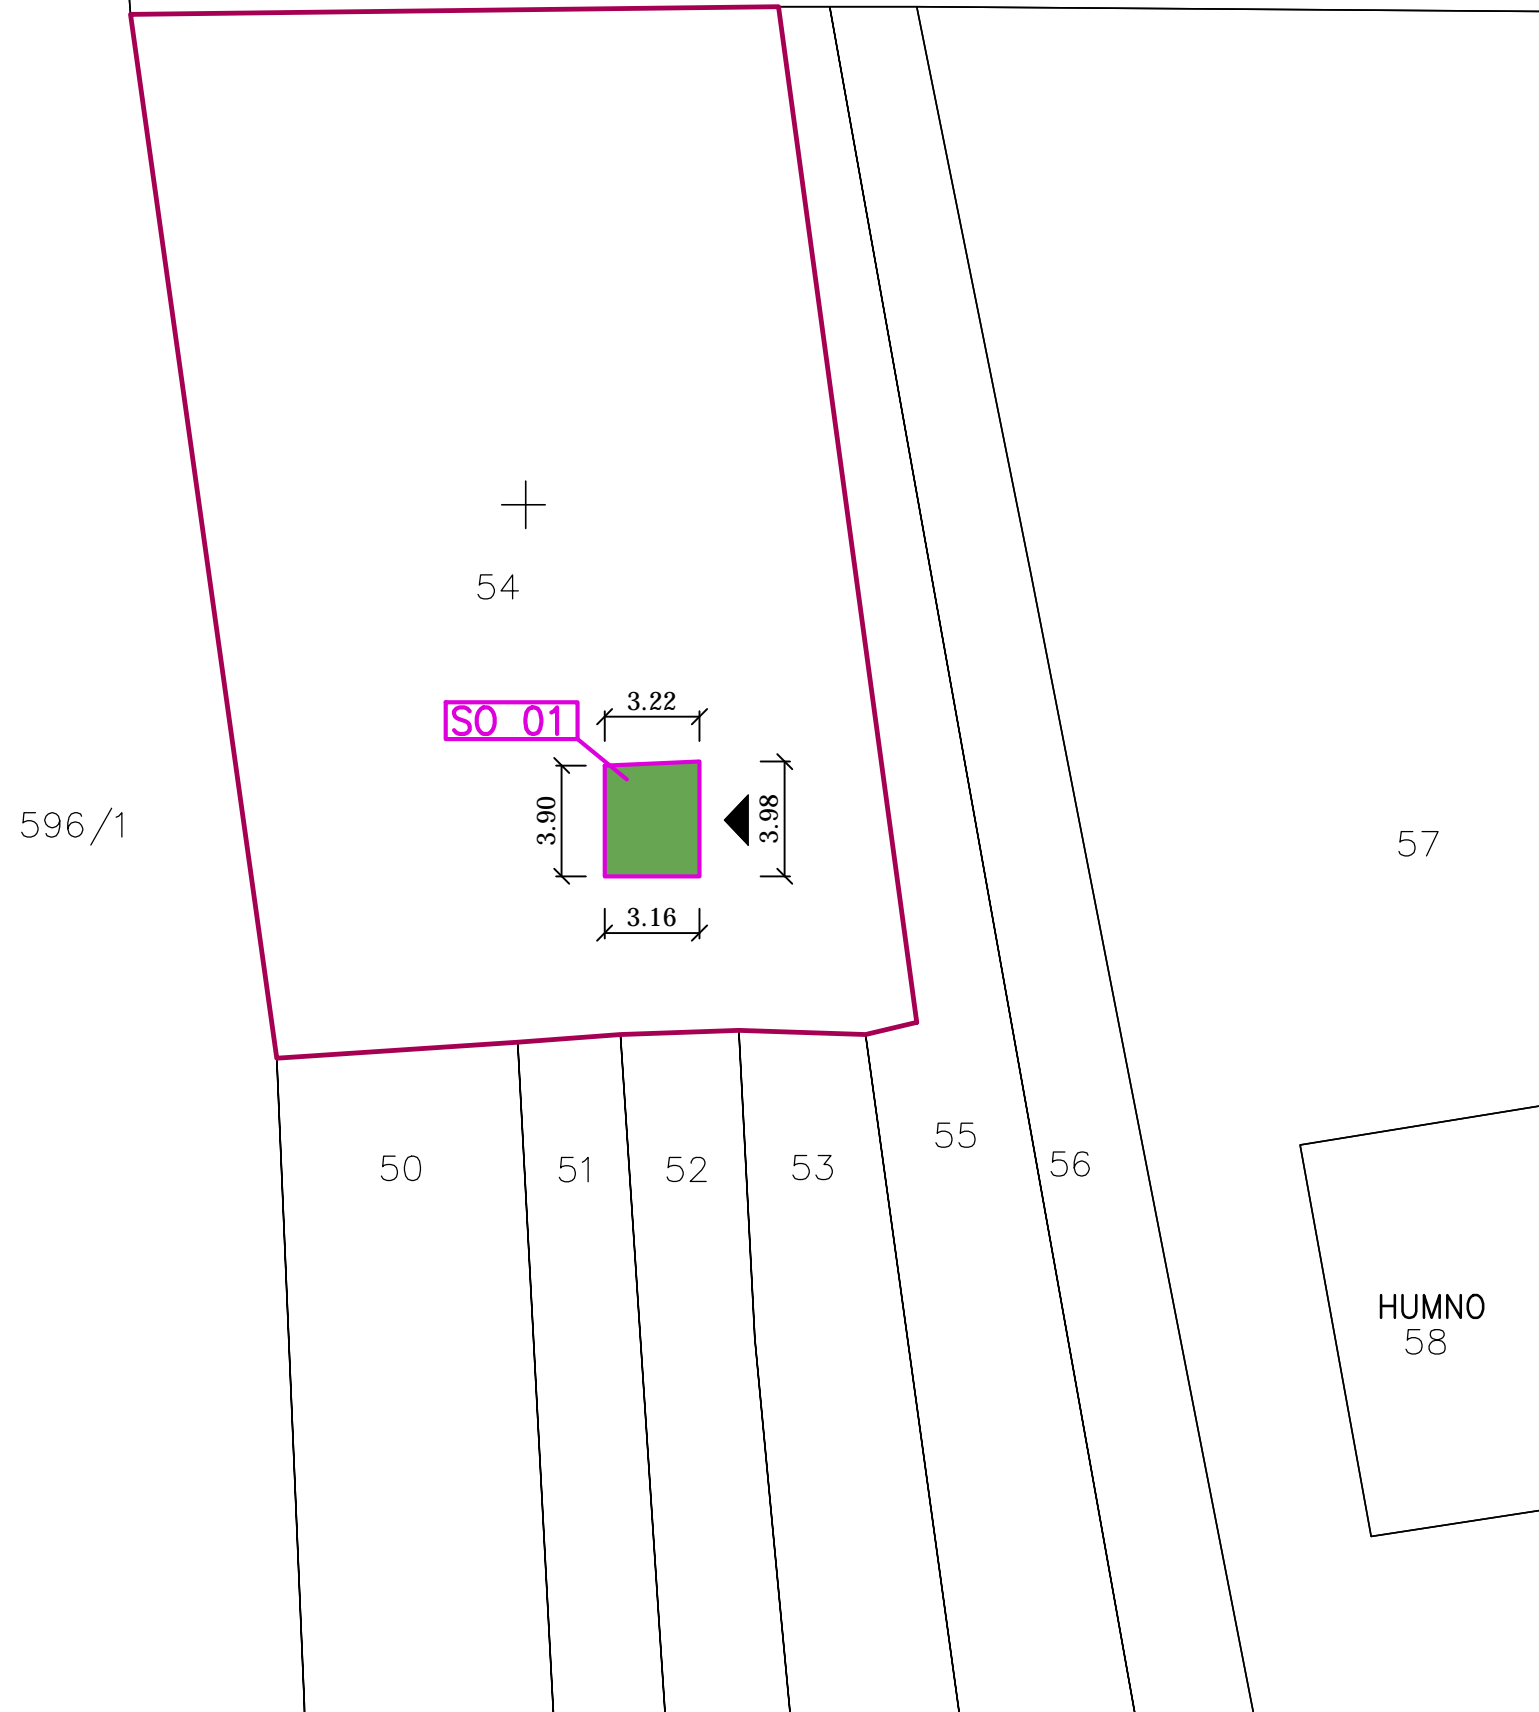

## LEGENDA:

- EXISTUJÚCE OBJEKTY (NIE SÚ PREDMETOM RIEŠENIA PD)
- ZÁUJMOVÉ OBJEKTY

## LEGENDA STAVEBNÝCH OBJEKTOV:


SO 01 – STAVEBNÉ ÚPRAVY ZVONICE

## UPOZORNENIE:


PODZEMNÉ VEDENIE NIE JE ZISTENÉ ANI OVERENÉ.  
 PRI PRIESTOROVOM USPORIADANÍ PODZEMNÝCH VEDENÍ JE POTREBNÉ DODRŽAŤ  
 MIN. VZDIALENOSTI V HORIZONTÁLNOU, AJ VERTIKÁLNOU SMERE, PODĽA STN 73 60 05.  
 PRED ZAHÁJENÍM ZEMNÝCH PRÁČ JE POTREBNÉ PREVIESŤ VYTÝČENIE VŠETKÝCH  
 INŽINIERSKÝCH VEDENÍ.  
 ZEMNÉ PRÁČE VYKONAŤ PODĽA STN 73 30 50  
 KLADENIE REALIZOVAŤ V ZMYSLE STN 33 2000-5-52 A STN 73 60 05  
 PRI NEBEZPEČNÝCH SÚBEHOCH A KRÍŽOVANIACH INŽINIERSKÝCH SIETÍ, VYKOPY  
 REALIZOVAŤ RUČNE

## POZNÁMKA

- HRANICA POZEMKU
- VSTUP DO OBJEKTU

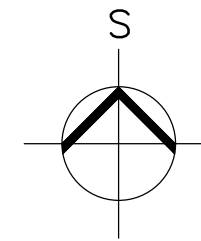

±0,000 = PODLAHA PRÍZEMIA

<b>GENERÁLNY PROJEKTANT</b> Projektová kancelária Ing. PETER TRIZNA & PARTNERS, s.r.o. BOBROVEC 564 032 21 BOBROVEC tel.: 0910 906 328 trizna3@gmail.com		<b>PROJEKTANT</b> Projektová kancelária Ing. PETER TRIZNA & PARTNERS, s.r.o. BOBROVEC 564 032 21 BOBROVEC tel.: 0910 906 328 trizna3@gmail.com		Podpis:  Sada číslo:	
Hlavný inžinier projektu:	Zodpovedný projektant:	Vypracoval:			
ING. PETER TRIZNA	ING. PETER TRIZNA	ING. PETER TRIZNA			
Miesto stavby: MALATÍNY, PARCELNÉ ČÍSLO 54, k.ú. MALATÍNY					
Investor: OBEC, 032 15 MALATÍNY					
<h1>STAVEBNÉ ÚPRAVY ZVONICE – MALATÍNY</h1>		Formát:	2xA4		
		Dátum:	02/2019		
		Číslo zákazky:	03/DSP/2019		
		Stupeň:	DSP		
		Profesia :	ARCH		
Príloha:	KOORDINAČNÁ SITUÁCIA	Mierka:	1:250	Číslo prílohy:	C1