


ÚZEMNÝ PLÁN OBCE MALATÍNÝ

PRIESKUMY A ROZBORY

VÝKRES Č. 4

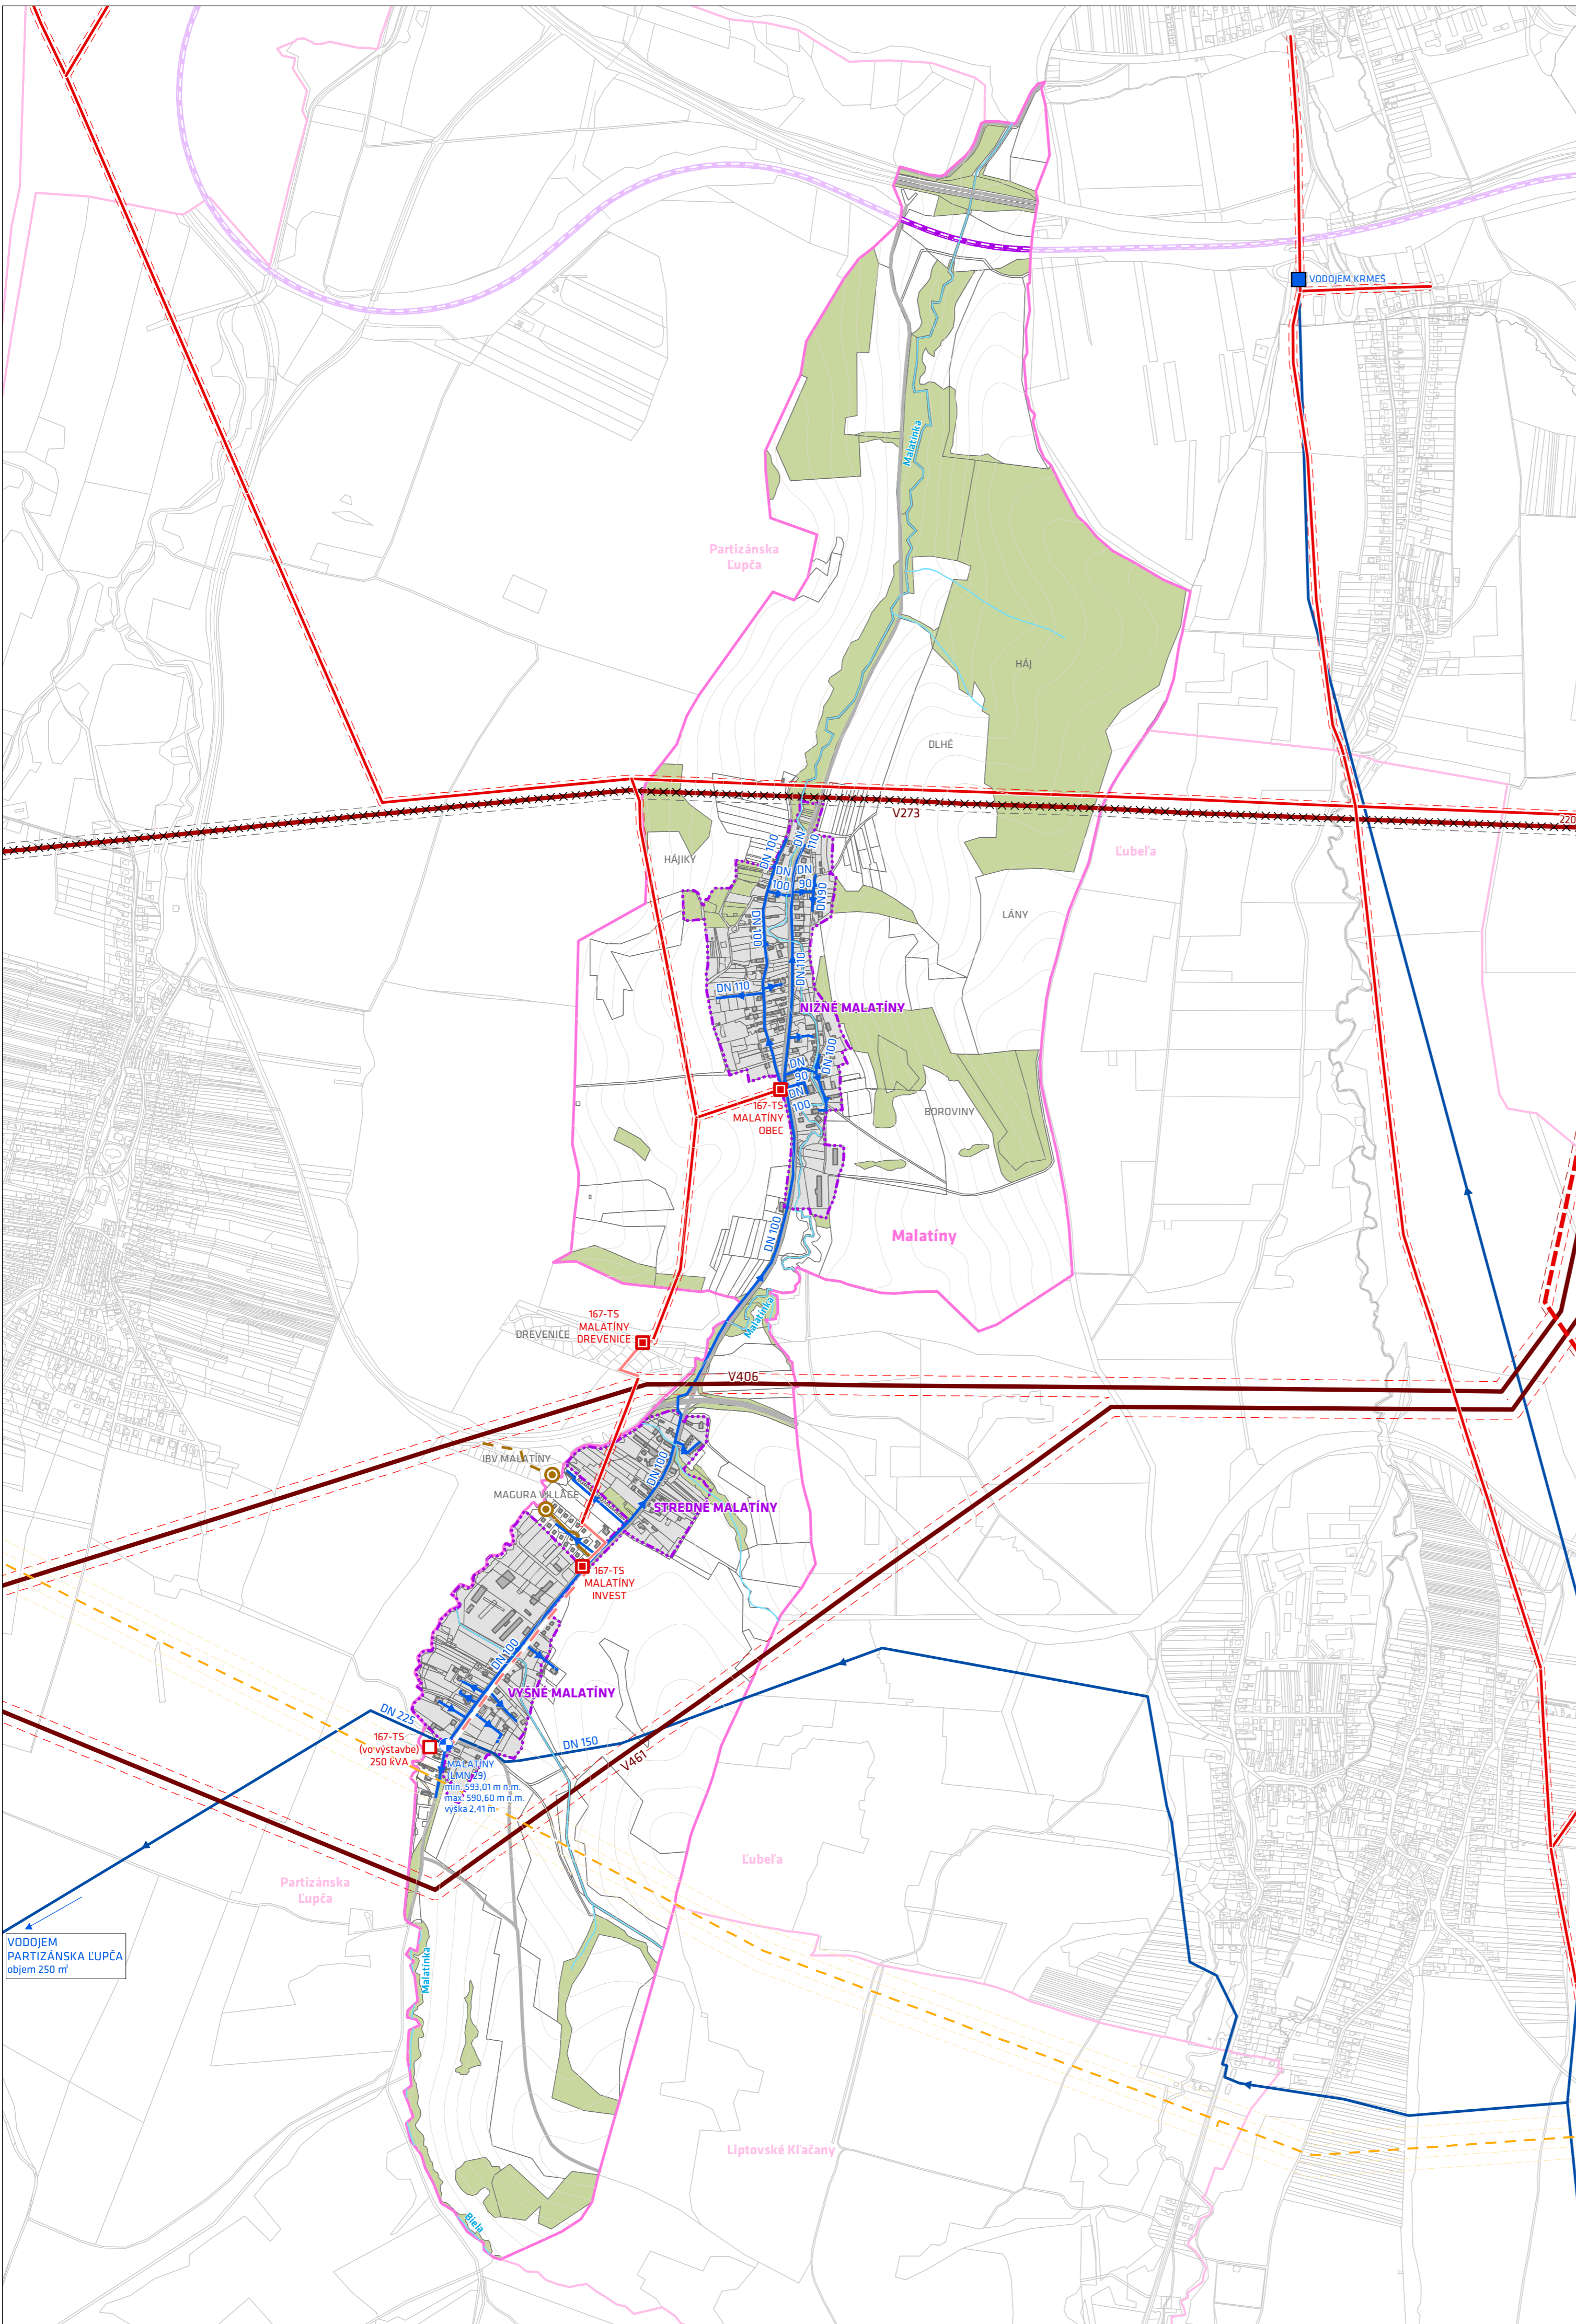

LEGENDA

HRANICE

- Hranica riešeného územia obce
- Hranica zastavaného územia podľa evidencie katastra nehnuteľností
- Hranica susedných obcí

PRIESTOROVÉ USPORIADANIE

- Parcela registra C
- Vrstvenica
- Budova, objekt
- Zastavané územie - plocha

FUNKČNÉ VYUŽITIE

- Vodný tok
- Vodná plocha
- Zeleň (mimo záhrad)

DOPRAVA

- Železničná trať
- Diaľnica
- Cesta I. triedy
- Cesta III. triedy
- Ostatná cesta

VODOVOD

- Vodomerňá šachta
- Vodojem
- Vodovodný privádzací
- Vodovod

KANALIZÁCIA

- Zariadenie kanalizácie
- Zariadenie kanalizácie - zámer v zmysle dokumentácie IBV Malatiny
- Splašková kanalizácia
- Splašková kanalizácia - zámer v zmysle dokumentácie IBV Malatiny

ENERGETIKA

- Trafostanica VN/NN
- Trafostanica VN/NN - vo výstavbe (Stredoslovenská distribučná spoločnosť, a.s.)
- Elektrické vedenie zvlášť vysokého napätia ZVN 400 kV vzdušné
- Elektrické vedenie veľmi vysokého napätia VVN 220 kV vzdušné - na zrušenie podľa ÚPN-R ZSK
- Elektrické vedenie 110 kV veľmi vysokého napätia VVN vzdušné - návrh podľa ÚPN-R ZSK
- Elektrické vedenie vysokého napätia VN 22 kV vzdušné
- Elektrické vedenie vysokého napätia VN 22 kV - zemné káblové
- Elektrické vedenie vysokého napätia VN 22 kV - zemné káblové - návrh podľa ÚPN-R ZSK
- Strednotlakový plynovod STL2 - návrh podľa ÚPN-R ZSK

OCHRANNÉ A BEZPEČNOSTNÉ PÁSMA

- Ochranné pásmo elektrického vedenia - návrh na zrušenie
- Ochranné pásmo elektrického vedenia - návrh
- Ochranné pásmo elektrického vedenia - návrh
- Bezpečnostné pásmo plynovodu - návrh (20/50 m, podľa realizácie) v zmysle ÚPN-R ZSK

výkres č. 4

TECHNICKÁ INFRAŠTRUKTÚRA

ETAPA: PRIESKUMY A ROZBORY



obstarávateľ OBEC MALATÍNÝ, MALATÍNÝ 9, 032 15 PARTIZÁNSKA LUPČA
ING. ARCH. ADRIANA MLYNČEKOVÁ, PH.D.
(PREUKAZ ODBORNEJ SPÓSIBILOSTI 365)



spracovateľ INŠTITÚT PRIESTOROVÉHO PLÁNOVANIA,
LUBICANSKÁ 1, 831 02 BRATISLAVA
ING. MATUŠ BIZOŇ, PH.D.
(AUTORIZOVANÝ ARCHITEKT 2539 AA)



hlavný riešiteľ zodpovedný riešiteľ MGR. FILIP POLONSKÝ, PH.D.

dátum 09/2023

mierka 1:10 000

autorizovaný architekt

